



ΕΦΗΜΕΡΙΣ ΤΗΣ ΚΥΒΕΡΝΗΣΕΩΣ
ΤΗΣ ΕΛΛΗΝΙΚΗΣ ΔΗΜΟΚΡΑΤΙΑΣ

ΤΕΥΧΟΣ ΤΕΤΑΡΤΟ Αρ. Φύλλου **939**

10 Νοεμβρίου 1995

ΠΕΡΙΕΧΟΜΕΝΑ

ΠΟΛΕΟΔΟΜΙΑ

ΑΠΟΦΑΣΕΙΣ

ΠΟΛΕΟΔΟΜΙΑ

ΑΠΟΦΑΣΕΙΣ

Αριθ. 13820/615/95 (1)

Τροποποίηση ρυμοτομικού σχεδίου ΔΗΜΟΥ Ν. ΕΡΥΘΡΑΙΑΣ Αττικής, για αποχαρακτηρισμό του Ο.Τ. 113Α από χώρο πρασίνου σε χώρο ανέγερσης Νηπιαγωγείου με τους όρους Δόμησης της περιοχής και πρασιά 4,00 μ.

Ο ΝΟΜΑΡΧΗΣ ΑΘΗΝΩΝ

Έχοντας υπόψη:

1) Τις διατάξεις του από 17.7.1923 Ν.Δ. περί σχεδίων πόλεων και κωμών του Κράτους, όπως τροποποιήθηκε και συμπληρώθηκε μεταγενέστερα.

2) Τις διατάξεις του Ν. 3200/55 περί διοικητικής αποκεντρώσεως όπως τροποποιήθηκαν και συμπληρώθηκαν.

3) Τις διατάξεις του Α.Ν. 314/68, όπως τροποποιήθηκαν με το Ν.Δ. 1018/71.

4) Τις διατάξεις του Π.Δ. 183 ΦΕΚ 70Α/86 περί εγκρίσεως τροποποιήσεων σχεδίων πόλεων.

5) Την υπ' αριθμ. 169/1991 απόφαση του Δημοτικού Συμβουλίου του Δήμου Ν. Ερυθραίας.

6) Το Πρακτικό 18 της 28ης Συνεδρίασης την 15.9.94 του ΣΧΟΠ Νομαρχίας Ανατ. Αττικής.

7) Την υπ' αριθμ. 5577/30.11.94 βεβαίωση του Δημάρχου Ν. Ερυθραίας ότι με την τροποποίηση δεν επιβαρύνεται ο δημοτικός προϋπολογισμός.

8) Τις διατάξεις του άρθρου 29Α του Ν. 1558/85, όπως προστέθηκε με το άρθρο 27 του Ν. 2081/1992 ΦΕΚ 154Α και το γεγονός ότι από τις διατάξεις αυτής της απόφασης δεν προκύπτει δαπάνη εις βάρος του Δημοτικού προϋπολογισμού.

9) Τις διατάξεις του Ν. 2218/1994 Ίδρυση Νομαρχιακής Αυτοδιοίκησης, τροποποίηση διατάξεων για την πρωτοβάθμια αυτοδιοίκηση και την περιφέρεια και άλλες διατάξεις (ΦΕΚ Α'90/13.6.94) και τις όμοιες του Ν. 2240/94. Συμπλήρωση διατάξεων για την Νομαρχιακή Αυτοδιοίκηση και άλλες διατάξεις (ΦΕΚ Α' 153/16.9.94) με τις οποίες ιδρύθηκαν οι νομαρχιακές αυτοδιοικήσεις.

10) Τον ισχύοντα Οργανισμό Εσωτερικής Λειτουργίας των υπηρεσιών της Νομαρχιακής Αυτοδιοίκησης Αθηνών (ΦΕΚ 395 τ.Β/11.5.95).

11) Την 641/5.10.95 απόφαση Νομάρχη Αθηνών περί μεταβίβασης αρμοδιοτήτων, αποφασίζουμε:

Εγκρίνουμε την τροποποίηση του ρυμοτομικού σχεδίου Δήμου Ν. Ερυθραίας για αποχαρακτηρισμό του Ο.Τ. 113Α από χώρο πρασίνου σε χώρο για ανέγερση Νηπιαγωγείου με τους όρους δόμησης της περιοχής και πρασιά 4,00 μ. όπως φαίνεται στο συνημμένο στην απόφαση τοπογραφικό.

Η απόφαση αυτή να δημοσιευθεί στην Εφημερίδα της Κυβερνήσεως.


Αθήνα, 20 Οκτωβρίου 1995

Με εντολή Νομάρχη

Ο Πρόεδρος της Ν.Ε. Πολεοδομίας

Περιβάλλοντος και Έργων Υποδομής

ΓΙΩΡΓΟΣ ΑΝΑΝΙΑΔΗΣ

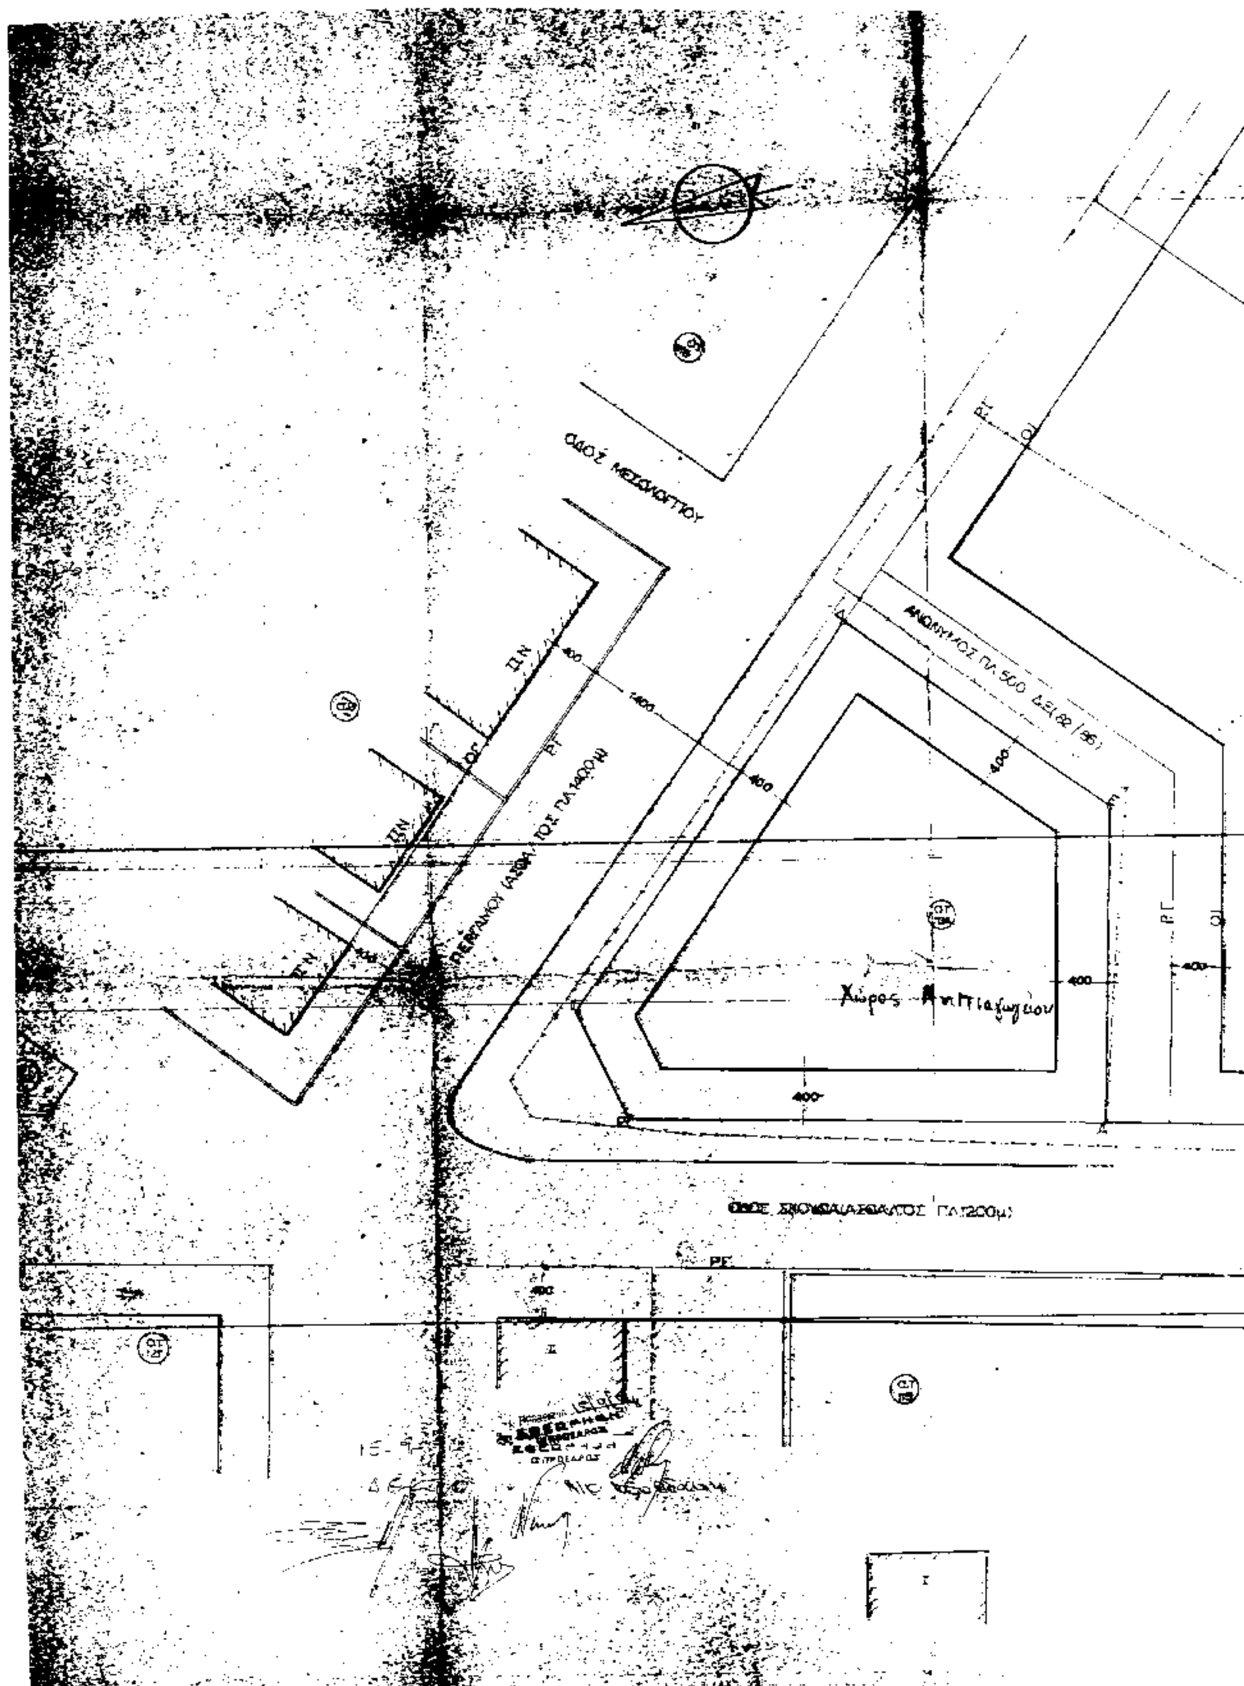
ΟΔΟΣ ΜΕΣΟΛΟΓΓΙΟΥ
ΑΝΩΝΥΜΟΣ ΠΛ 500 ΔΕ(82/96)
400
1400
400
400
Χώρος
400
400
400

116
119
113
ΠΕΡΓΑΜΟΥ
ΧΩΡΟΣ
ΠΡΑΣΙΝΟΥ
120
ΣΧΟΛΗΣ
121
115
114

ΑΠΟΣΠΑΣΜΑ ΡΥΜΟΤΟΜΙΚΟΥ
ΚΛΙΜΑΚΑ 1:1000

Όροι Δομήσεως

Σ = 4.00 — 2.00
Π = 15 — 10
Κάλυψη 70%

Επιβεβαίωση

Υπόμνημα
— Ρυμοτομική γραμμή
— Οικοδομική γραμμή

Βεβαίωση

Βεβαιώνεται ότι το παρόν σχεδιάγραμμα είναι αυτό που αναφέρεται και συνοδεύει τις υπ' αριθμ. 62/88 και 63/88 αποφάσεις του Δημοτικού Συμβουλίου

Ο Δήμαρχος

Συντάχθηκε

ΟΓ
ΡΓ
ΟΤ 113
ΟΤ 114

ΔΗΜΟΣ Ν. ΕΡΥΘΡΑΙΑΣ
ΤΕΧΝΙΚΗ ΥΠΗΡΕΣΙΑ

ΕΡΓΟ	ΤΡΟΠΟΠΟΙΗΣΗ ΡΥΜΟΤΟΜΙΚΟΥ ΣΧΕΔΙΟΥ ΥΠ' ΑΡ. 1 Ο.Τ. 113Α

Αριθ. Τ.Υ. 2432 (2)

Οριοθέτηση - Διευθέτηση ρέμματος οικισμού «Θέρμων» Αγ. Κηρύκου Ικαρίας Ν. Σάμου.

Ο ΝΟΜΑΡΧΗΣ ΣΑΜΟΥ

Έχοντας υπόψη:

1) Τις διατάξεις του Π.Δ. 1414/84 «Δημόσια Έργα και ρυθμίσεις συναφών θεμάτων» και του εκτελεστικού αυτού Π.Δ. 609/85 «Κατασκευή Δημοσίων Έργων».

2) Τις διατάξεις του Π.Δ. 910/77 περί οργανισμού του ΥΠ.ΔΕ.

3) Την εξουσιοδοτική απόφαση της Νομαρχίας Σάμου αριθ. 5821/30.6.1983.

4) Τις διατάξεις του Ν.Δ. 532/70 «περί συμπληρώσεως των διατάξεων περί Διοικητικής αποκεντρώσεως.

5) Τις διατάξεις του Β.Δ. 712/70 «περί καθορισμού των διατηρουμένων υπέρ του Υπουργού και των Περιφ/κών Αρχών Διανομαρχιακού επιπέδου του Υ.Δ.Ε. αρμοδιοτήτων κατά την παρ. 1 του άρθρου 1 του Ν.Δ. 532/70 και του ορισμού των αρμοδίων προς γνωμοδότηση Περιφ/κών Συμβουλίων Δ.Ε. προς άσκηση των μεταβιβαζομένων εις τα διανομαρχιακά όργανα αρμοδιοτήτων όπως τροποποιήθηκαν και συμπληρώθηκαν με το Β.Δ. 677/71 και το Β.Δ. 198/72 και για το μέρος που ισχύουν μετά την έκδοση του Ν.Δ. 241/73.

6) Το Π.Δ. 39/1983 μεταβίβαση αρμοδιοτήτων του Υπουργείου Δημ. Έργων στις περιφερειακές Υπηρεσίες.

7) Το άρθρο 6 του Ν. 880/79.

8) Τη μελέτη οριοθέτησης - διευθέτησης του ρέμματος της ΕΤΒΑ.

9) Την αρ. 121/95 απόφαση του Δήμου Αγ. Κηρύκου.

10) Το από 4.9.95 15ο Πρακτικό (Θέμα 2ο) του Νομαρχιακού Συμβουλίου Δημ. Έργων, αποφασίζουμε:


Οριοθετούμε - διευθετούμε την κοίτη του ρέμματος του οικισμού «Θέρμων» του Δήμου Αγ. Κηρύκου Ικαρίας, όπως φαίνεται στο συνημμένο τοπογραφικό διάγραμμα που συντάχθηκε τον Ιούνιο του 1995 για λογαριασμό της Ε.Τ.Β.Α. Α.Ε.


Η παρούσα να δημοσιευθεί στην Εφημερίδα της Κυβερνήσεως.


Σάμος, 12 Οκτωβρίου 1995

Ο Νομάρχης

ΠΥΘ. ΒΑΡΔΙΚΟΣ

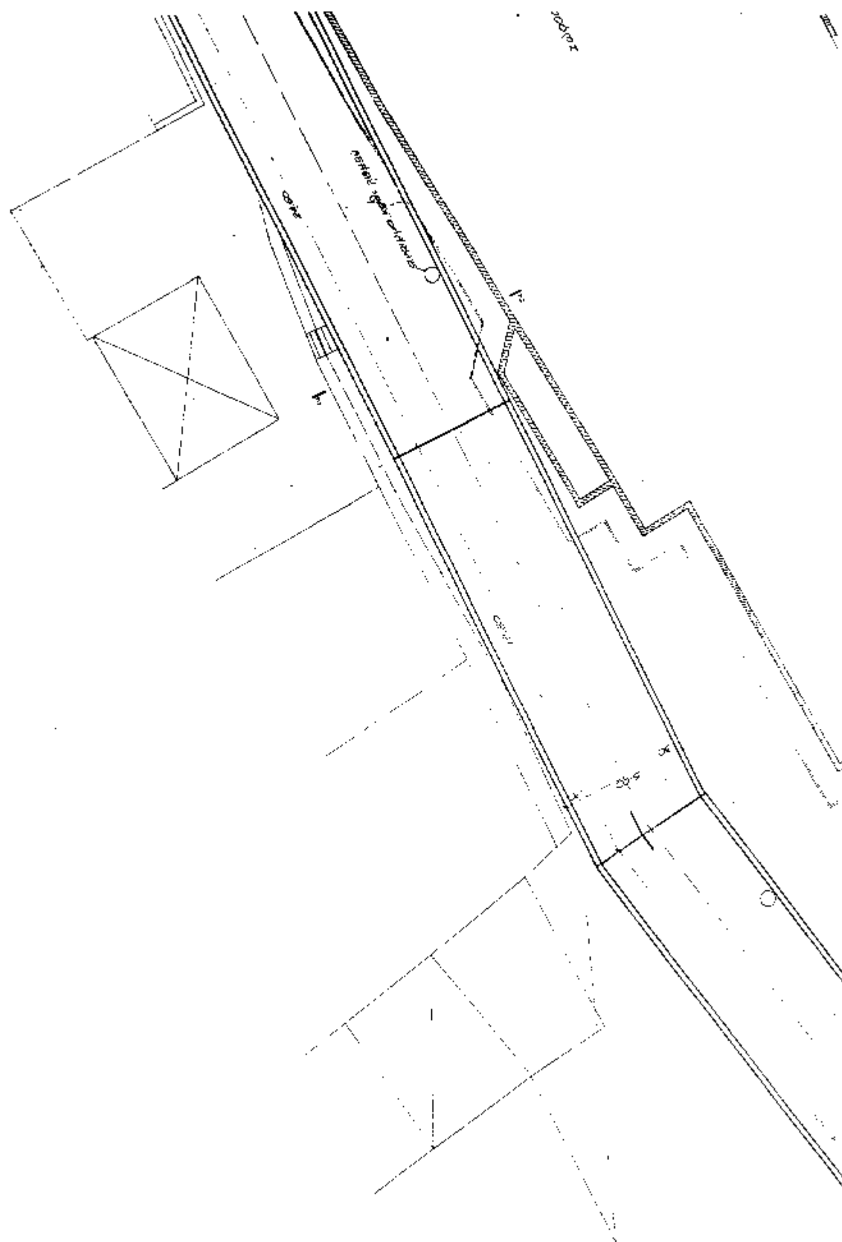

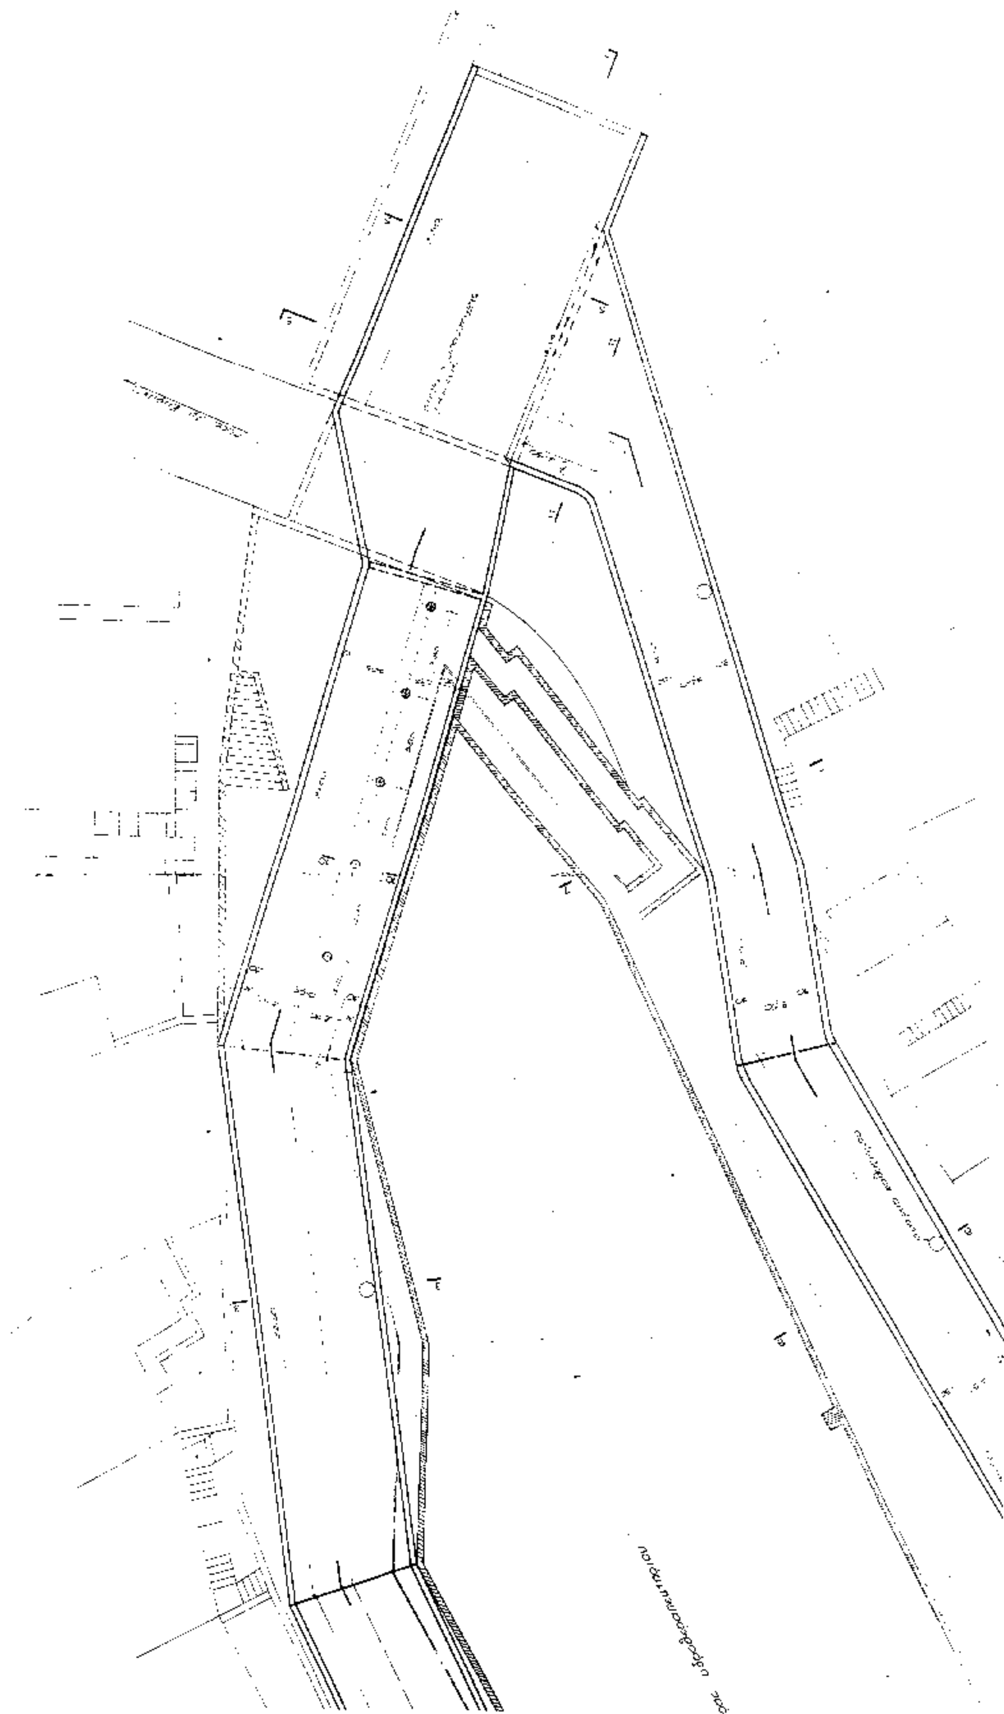

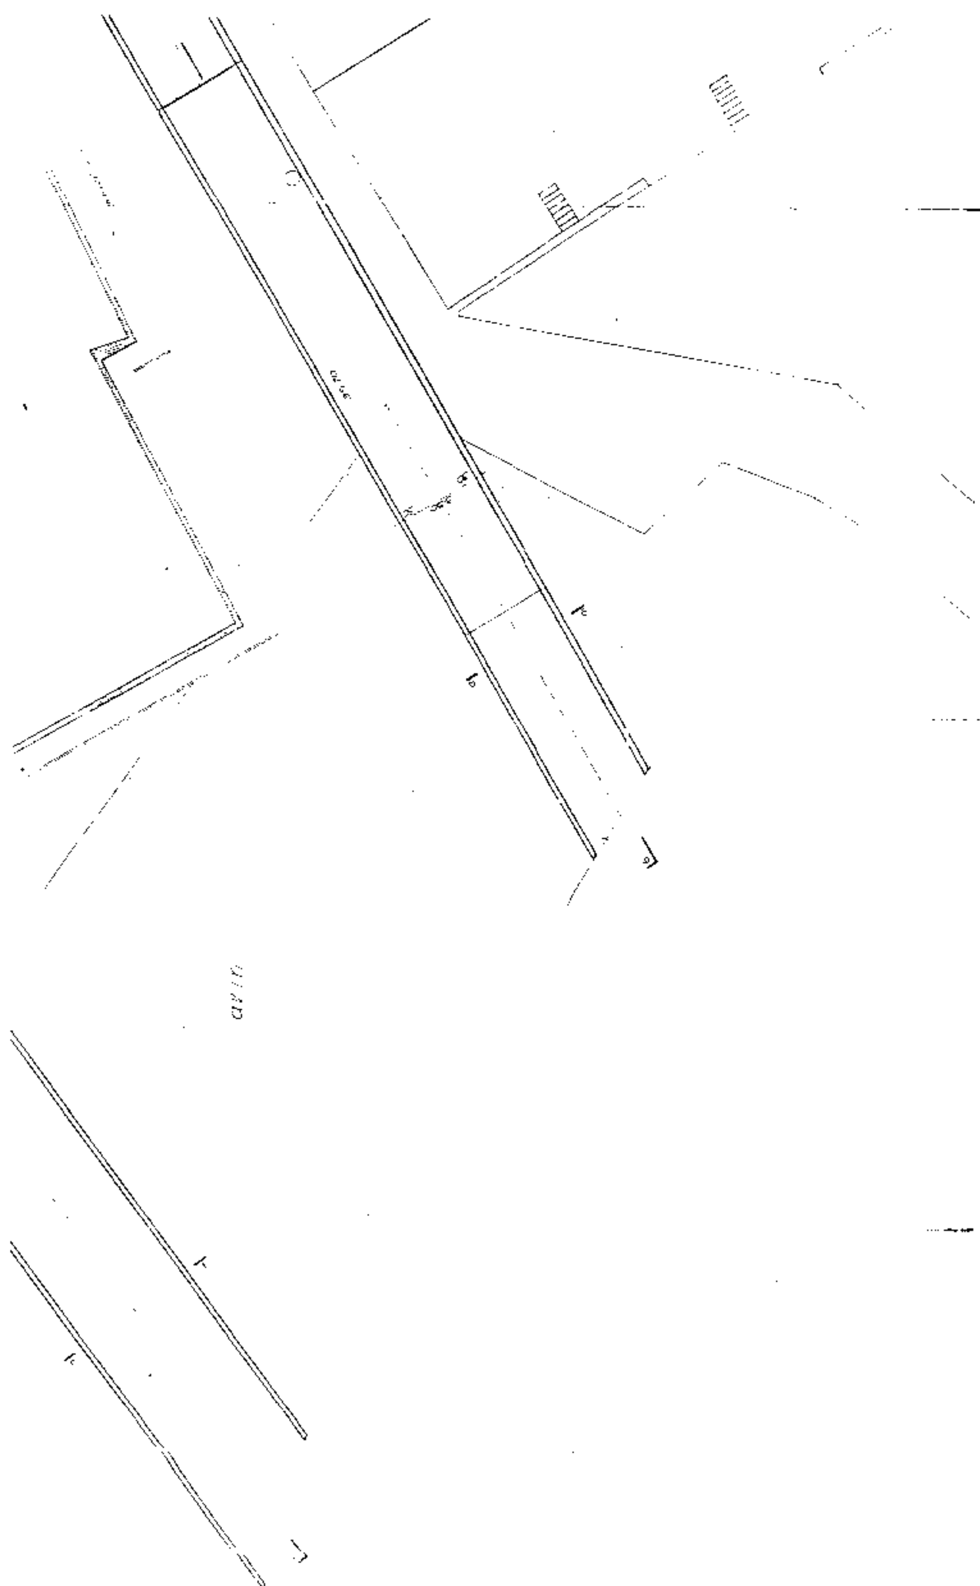

ΕΡΓΟ	ΥΔΡΟΘΕΡΑΠΕΥΤΗΡΙΟ ΣΤΗ ΘΕΣΗ "ΑΠΟΛΛΩΝ"
ΕΡΓΟΔΟΤΗΣ	Ε.Τ.Β.Α. Α.Ε.
ΘΕΣΗ	ΘΕΡΜΑ ΝΗΣΟΥ ΙΚΑΡΙΑΣ

ΔΙΕΥΘΕΤΗΣΗ ΡΕΜΜΑΤΟΣ

ΜΕΛΕΤΗ ΕΦΑΡΜΟΓΗΣ	ΟΡΙΖΟΝΤΙΟΓΡΑΦΙΑ		
1			
ΑΡΙΘΜ. ΣΧΕΔΙΟΥ	ΘΕΜΑ ΣΧΕΔΙΟΥ		
Α.Μ.	ΚΛΙΜΑΚΑ	ΗΜΕΡΟΜΗΝΙΑ	ΤΡΟΠΟΠΟΙΗΣΕΙΣ
Α/020	1:100	ΙΟΥΝΙΟΣ 1995	

ΝΙΚΟΣ Ι.

ΘΕΩΡΗΘΗΚΕ